


MARKSKEL

Markskele beplantningsprincip
tilgodeser forskellige kriterier.
Sigtelinjer
Lys/skygge forhold
Indkig til fællesområdet
Afskærmning mod vej

Markskele - foreløbig planteliste

- Markskele A, fugtig - grå-, krybende pil og rød cornel
- Markskele B, mellemland - rød cornel, træst og dunet gedeblad
- Markskele C, Bakketop/græsland - hyl, benved og slæn
- Markskele D, Bakketop/overdræv - Havtorn, blågrøn rose og slæn
- Markskele E, Skranten/tør - kvalkved, hvidtjørn og mirabel
- Markskele F, skråning - mirabel, vritorn og grå pil

- GRÆSENG
- HASSELHEGN
- GRØN KANT
- STØJVOLD
- LUNDE/TRÆER/VEJTRÆER

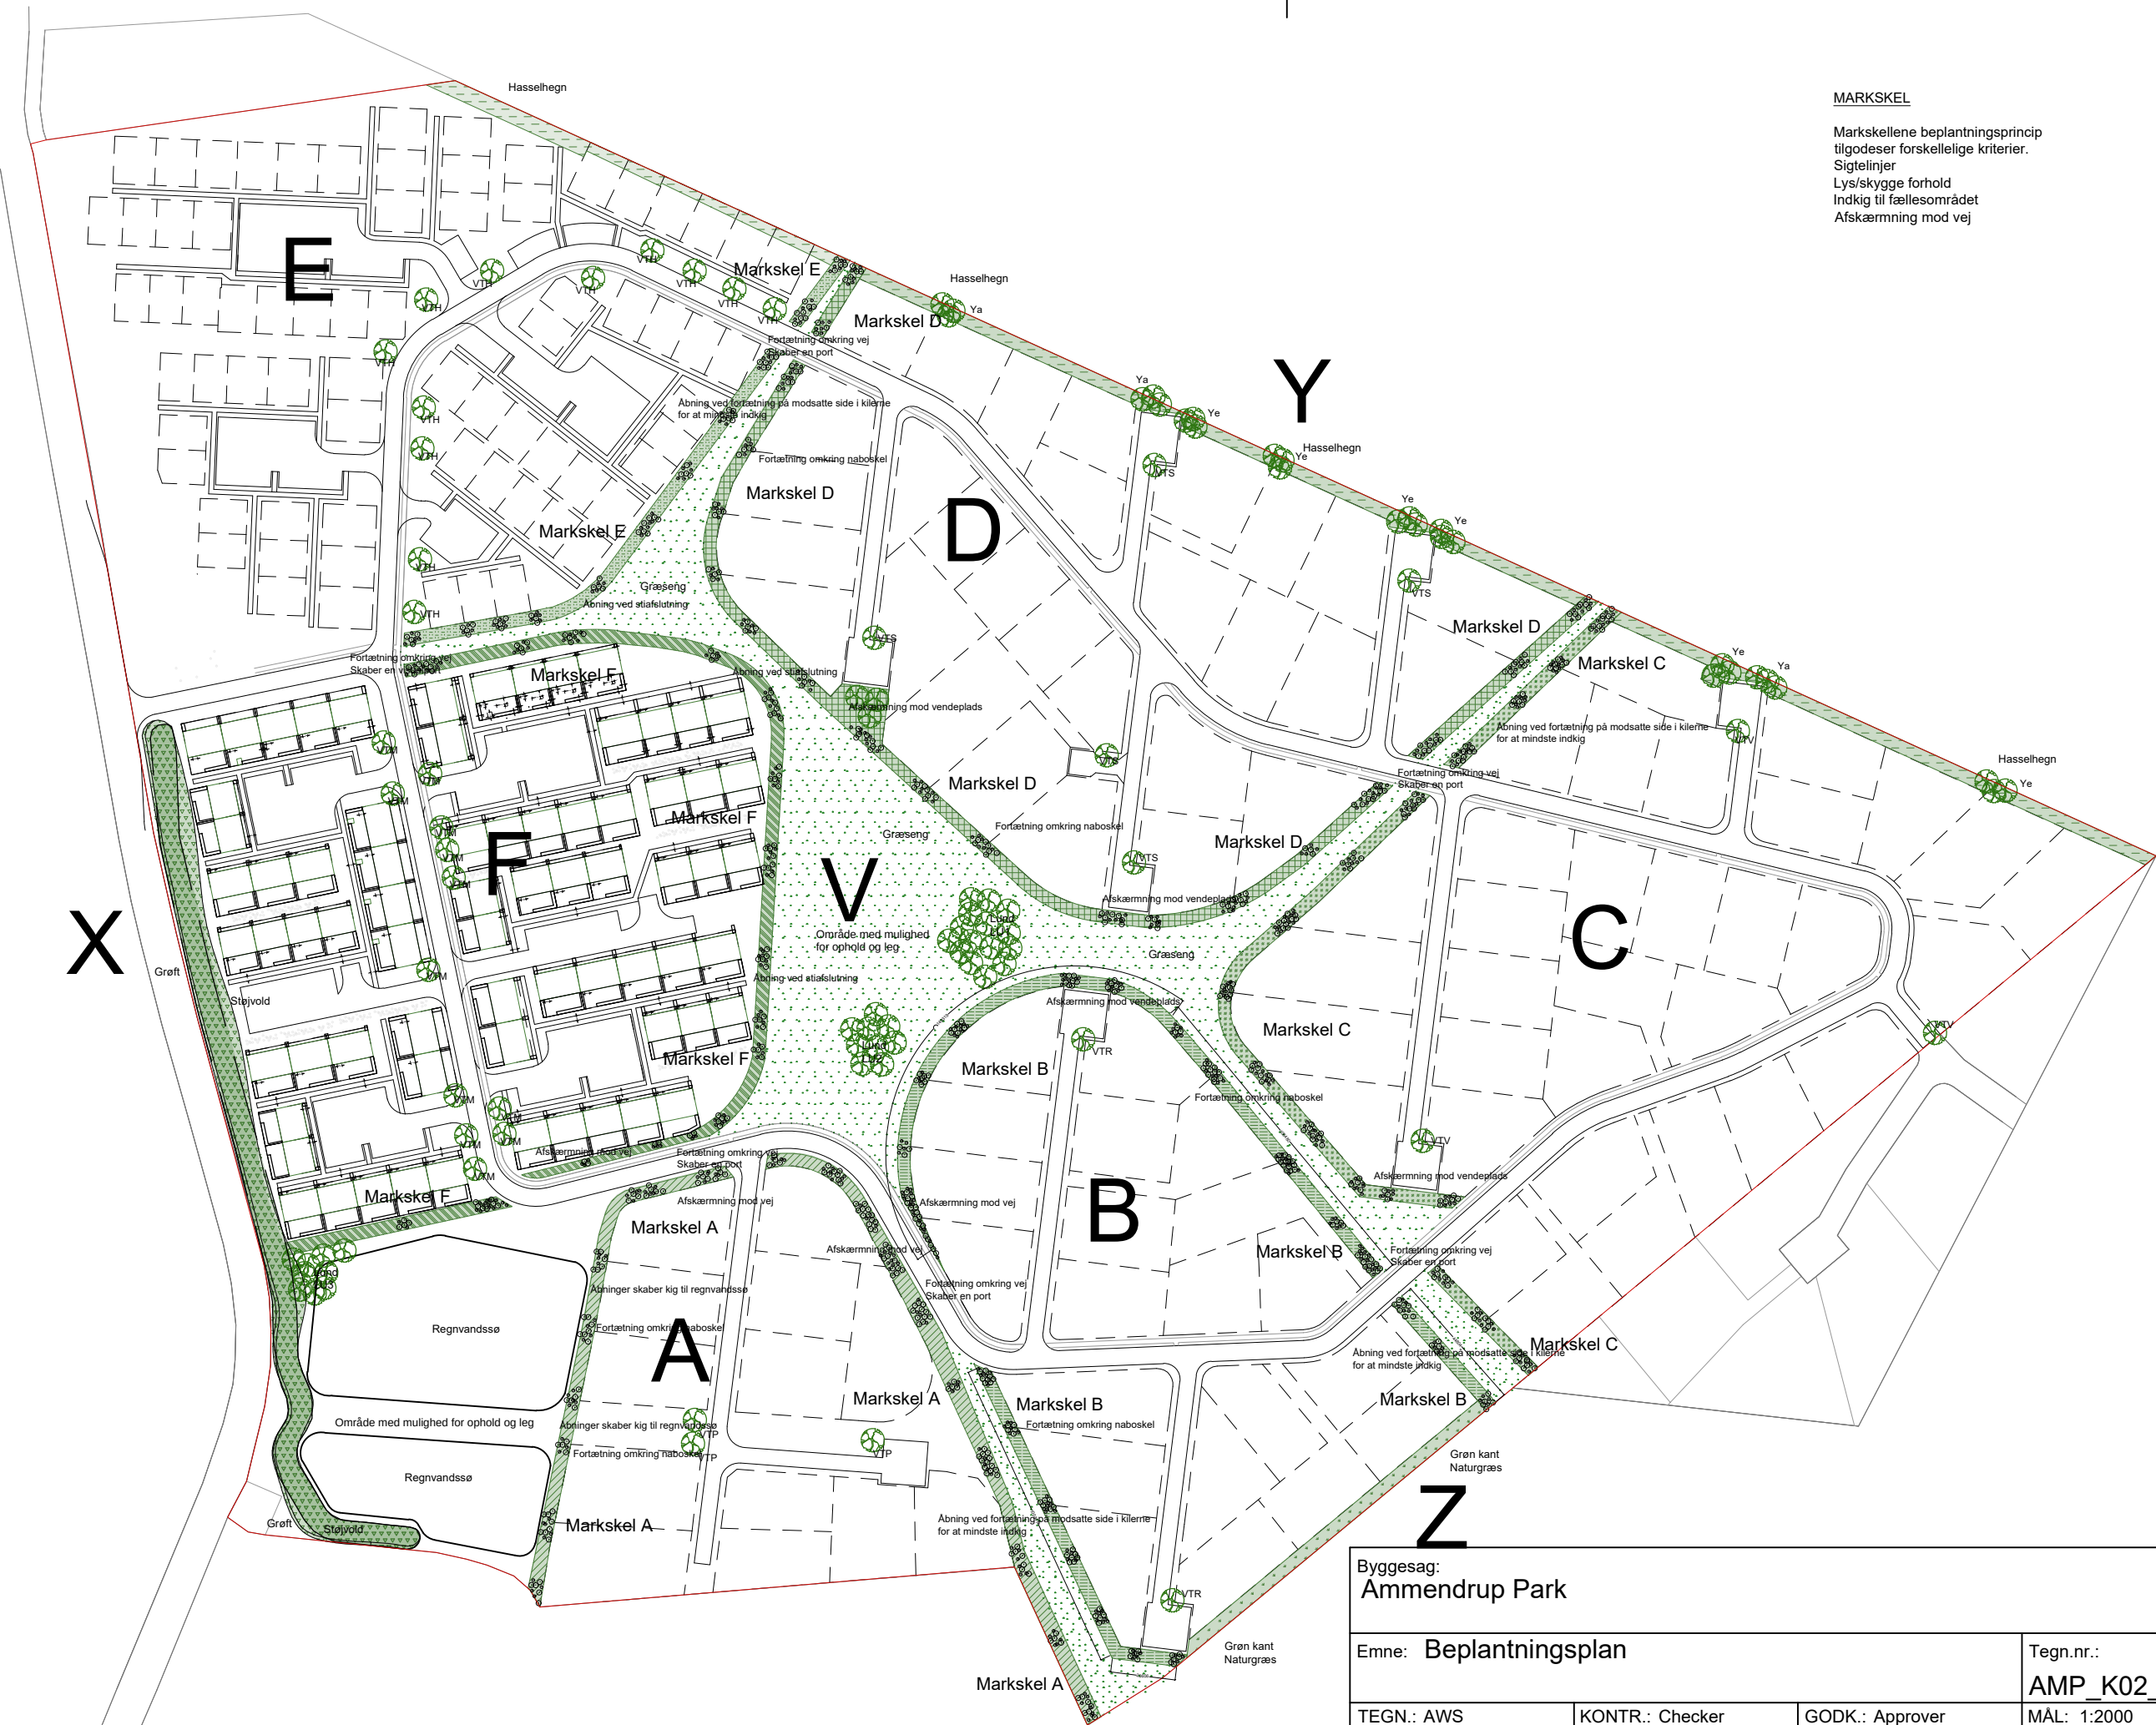

Byggesag: Ammendrup Park		Projektforslag	
Emne: Beplantningsplan		Tegn.nr.: AMP_K02_H1_E0_N2012	Rev.nr.: 0
TEGN.: AWS	KONTR.: Checker	GODK.: Approver	MÅL: 1:2000 DATO: 2021-07-06
LANDSKABSARKITEKT RUBOW Arkitekter A/S Bredgade 25X		1260 København K info@rubowarkitekter.dk +45 3369 1122	